


EG rechts M 1:50

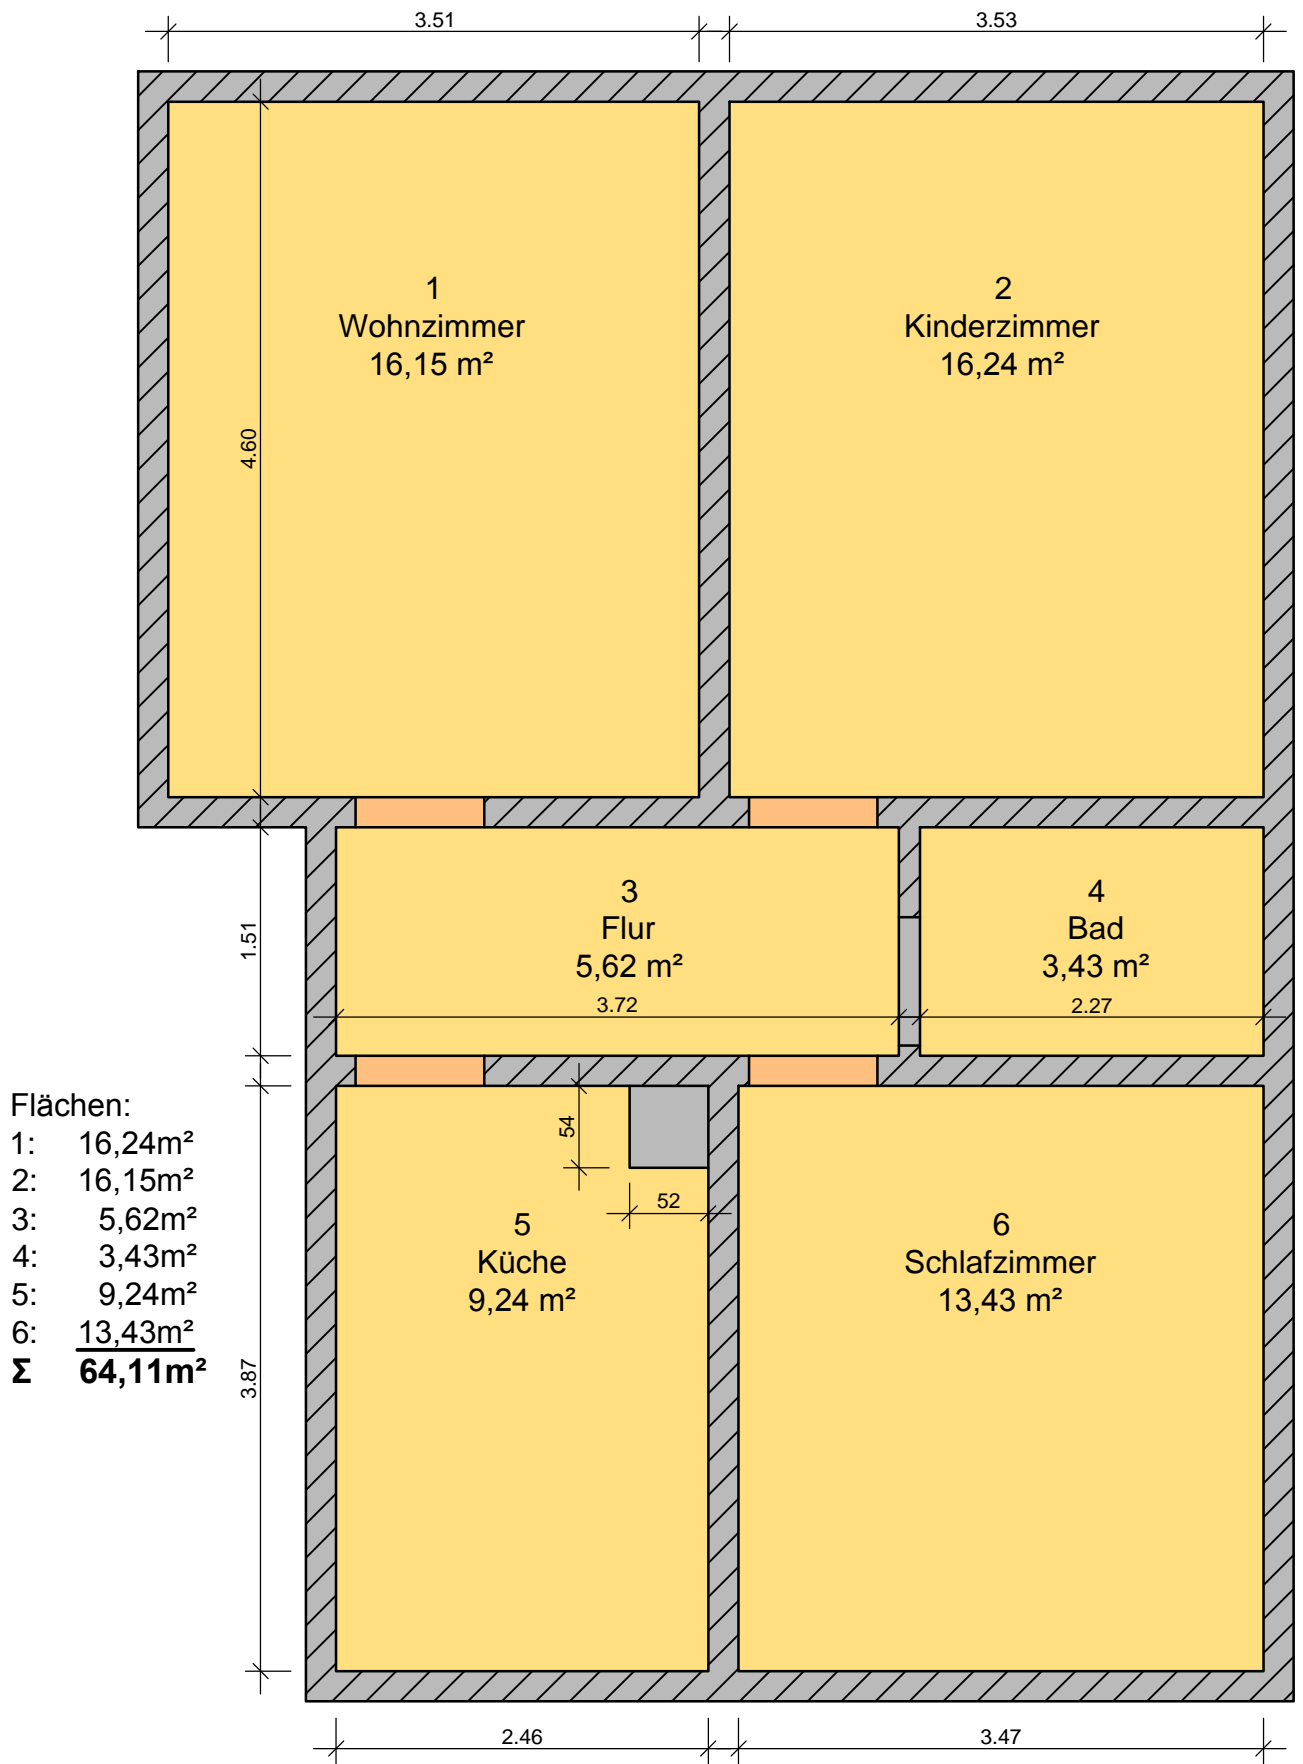

Objekt: Wohnhaus
Meißner Str. 27
01445 Radebeul

Wohneinheit: EG rechts

Gesamtfläche 64,11m²
Raumhöhe 2,90m